



BUDYNEK MIESZKALNY WIELORODZINNY  
Z USŁUGAMI W PARTERZE  
WARSZAWA ŚRÓDMIEŚCIE, UL. SMULIKOWSKIEGO 4

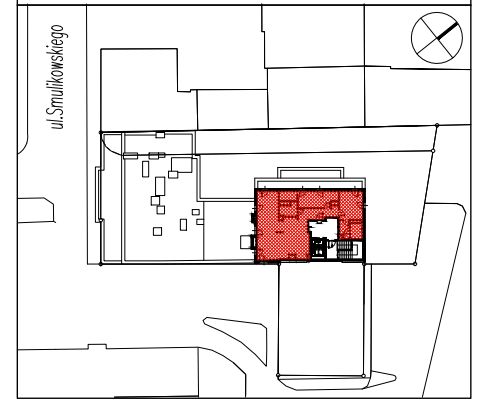

NR LOKALU	B0501
TYP LOKALU	3-POKOJOWE
KLATKA	B
KONDYGNACJA	+5

NR POM.	NAZWA POM.	POW.[m <sup>2</sup> ]
1	PRZEDPOKÓJ	8.98
2	POKÓJ+ANEKS	55.99
3	ŁAZIENKA	4.36
4	GARDEROBA	3.65
5	POKÓJ	13.18
6	POKÓJ	14.08
7	GARDEROBA	3.43
8	ŁAZIENKA	3.73
ŁĄCZNIE POWIERZCHNIA UŻYTKOWA:		107.40
9	TARAS	59.93
10	TARAS	16.40
WYSOKOŚĆ POMIESZCZEŃ ok.2,73m		

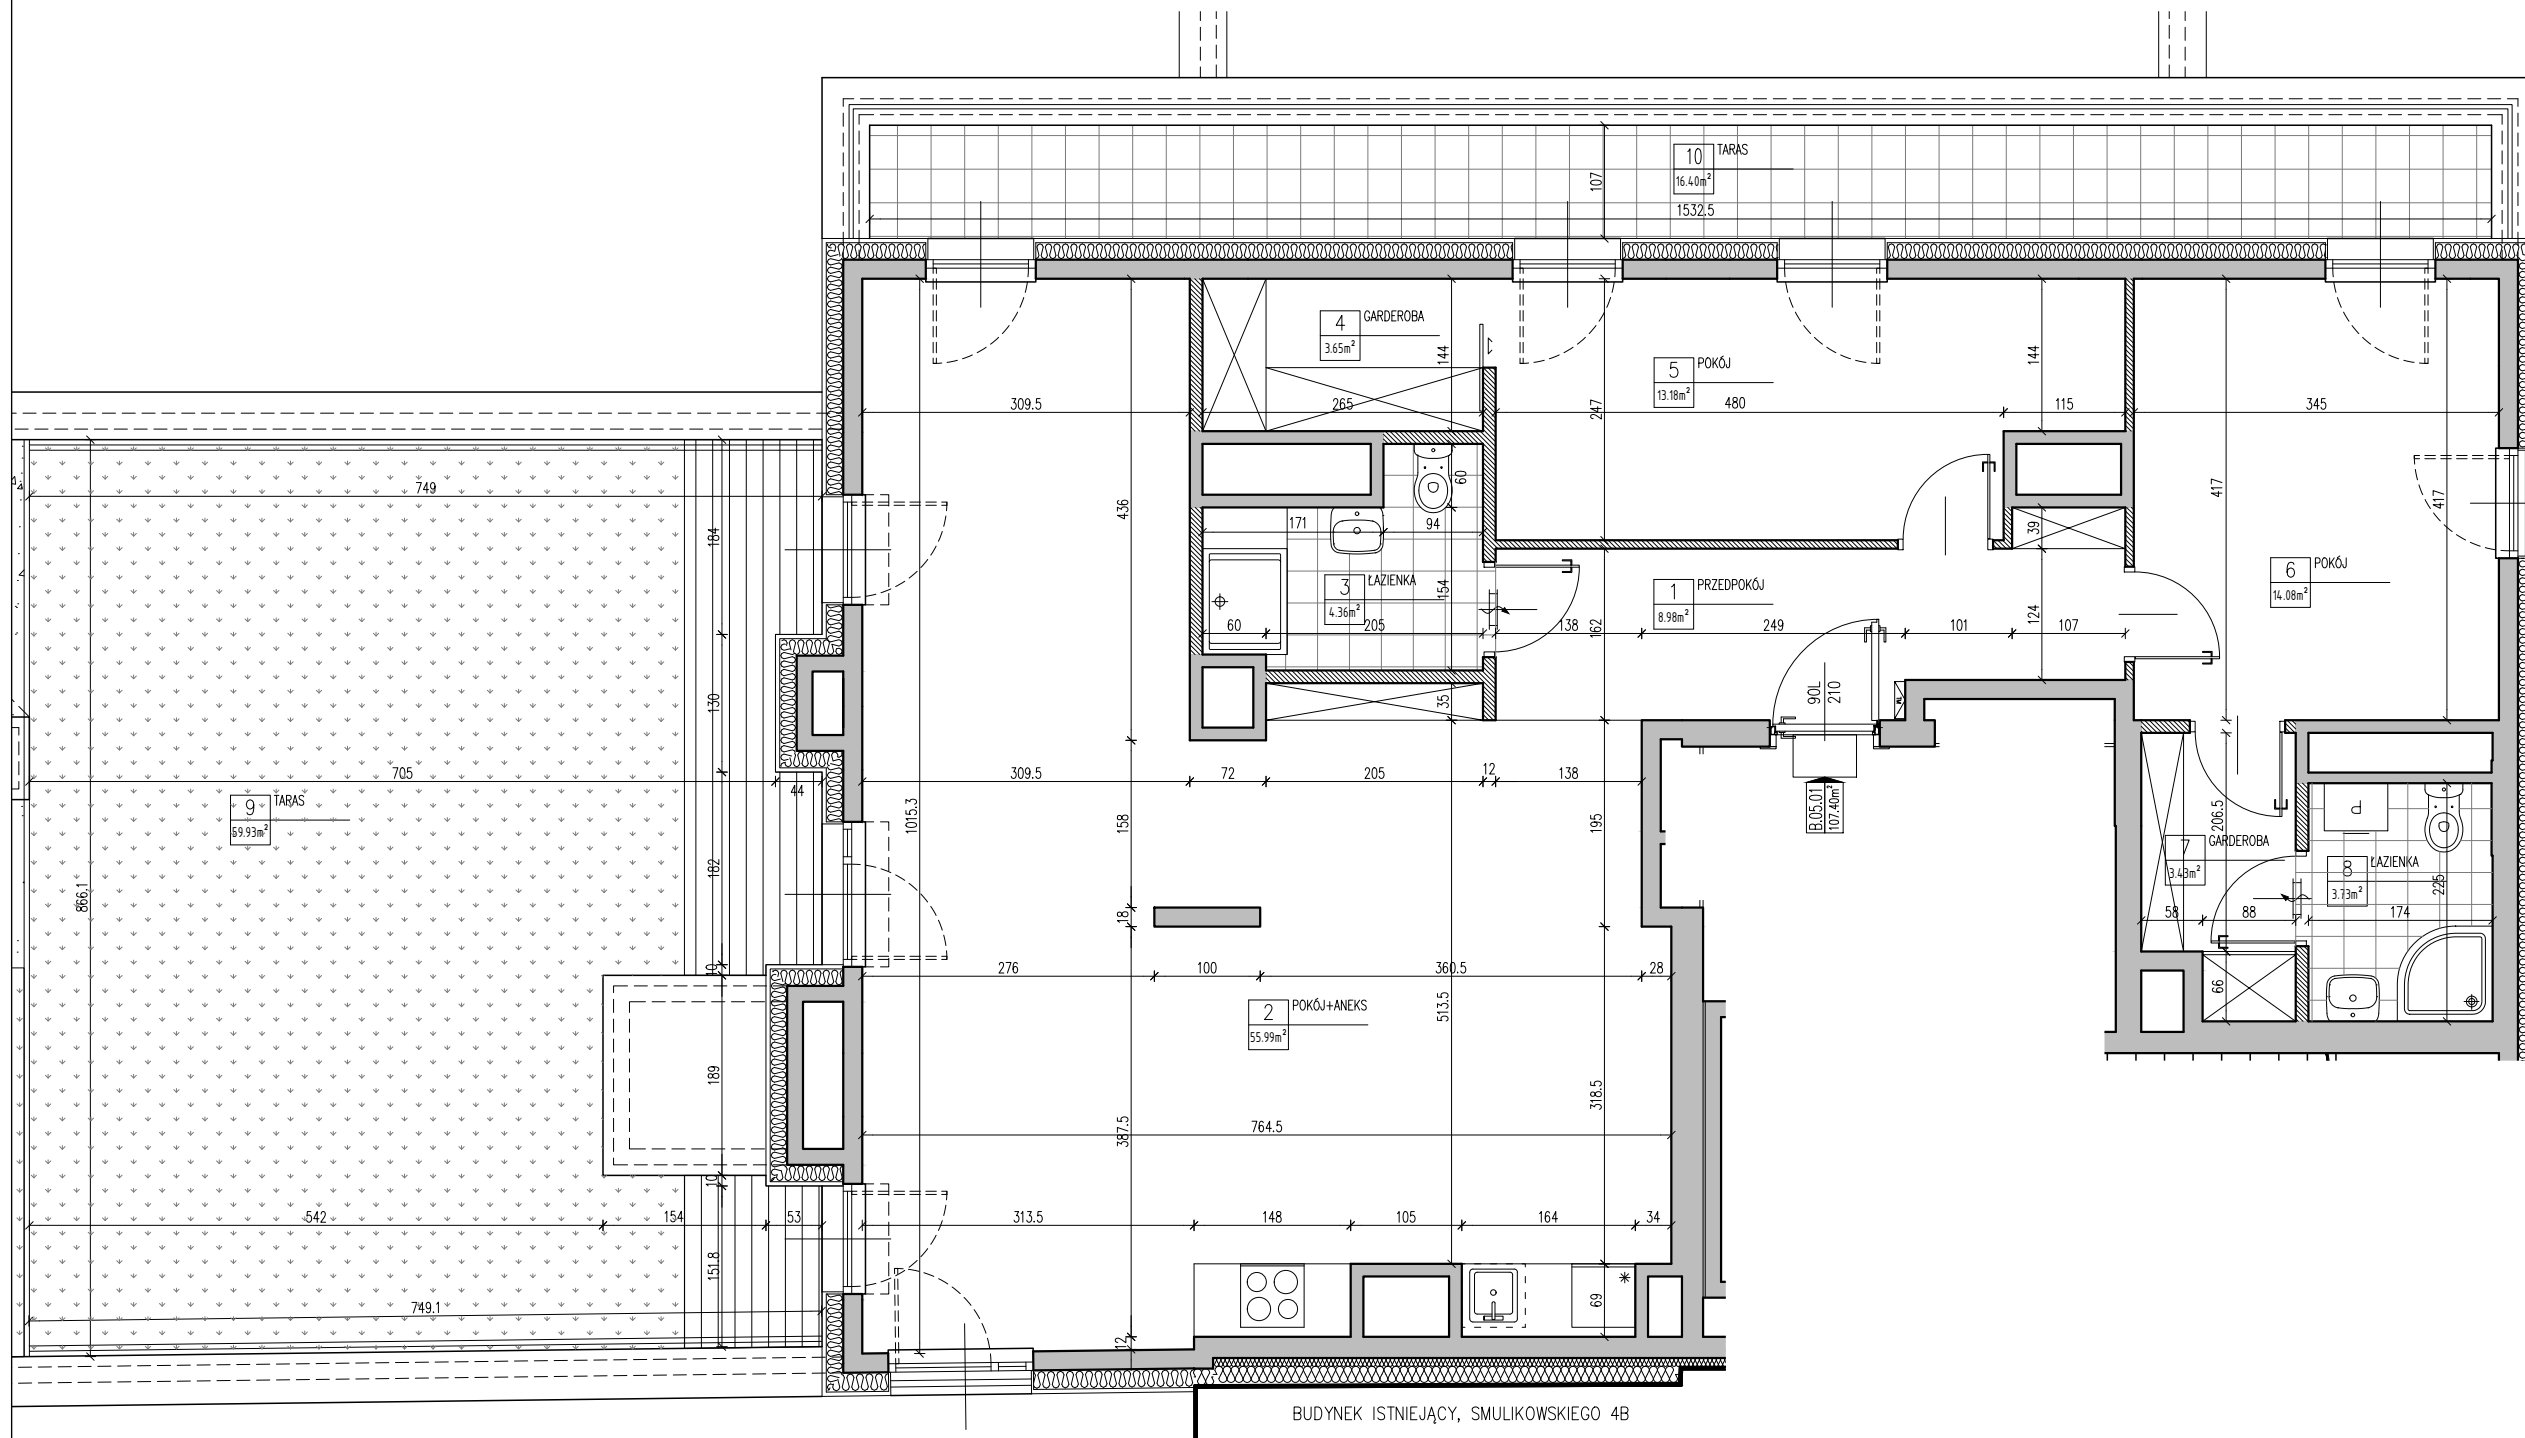

BUDYNEK ISTNIEJĄCY, SMULIKOWSKIEGO 4B

LEGENDA:

- ściany bez możliwości modyfikacji
- ściany z możliwością modyfikacji
- obudowy szachtów instalacyjnych bez możliwości modyfikacji
- izolacja termiczna
- drzwi balkonowe rozwierano-uchylne

**VIVARTIS**  
zera ARCHITEKCI

Investor:  
VIVARTIS Sp.z o.o  
ul.Pory 78, 02-757 Warszawa  
www.vivartis.pl

Generalny Projektant:  
zera 2 ARCHITEKCI Sp.J.  
ul.Romańska 18, 01-451 Warszawa  
www.zera2architekci.pl

UWAGI:  
Urządzenia sanitarne i kuchenne, drzwi wewnętrzne i materiały wykończeniowe podłóg nie stanowią wyposażenia lokali mieszkalnych. Wymiary na rzucie mieszkania podano w świetle konstrukcji (bez warstw wykończeniowych). W kuchniach, łazienkach i toaletach instalacje naciśnienne. Na warstwy wykończeniowe podłóg przewidziano 2cm. Podane wartości wymiarów i powierzchni mogą ulec niewielkim zmianom. Powierzchnie liczone zgodnie z normą PN-ISO 9836:1997. Ostateczne pomiary zostaną przedstawione na etapie dokumentacji powykonawczej. Nawiew świeżego powietrza będzie realizowany przez nawiewniki okienne lub ścienne. Powierzchnia balkonów i tarasów może ulec zmianie.

NR KARTY:	B0501
DATA:	2018-12-21